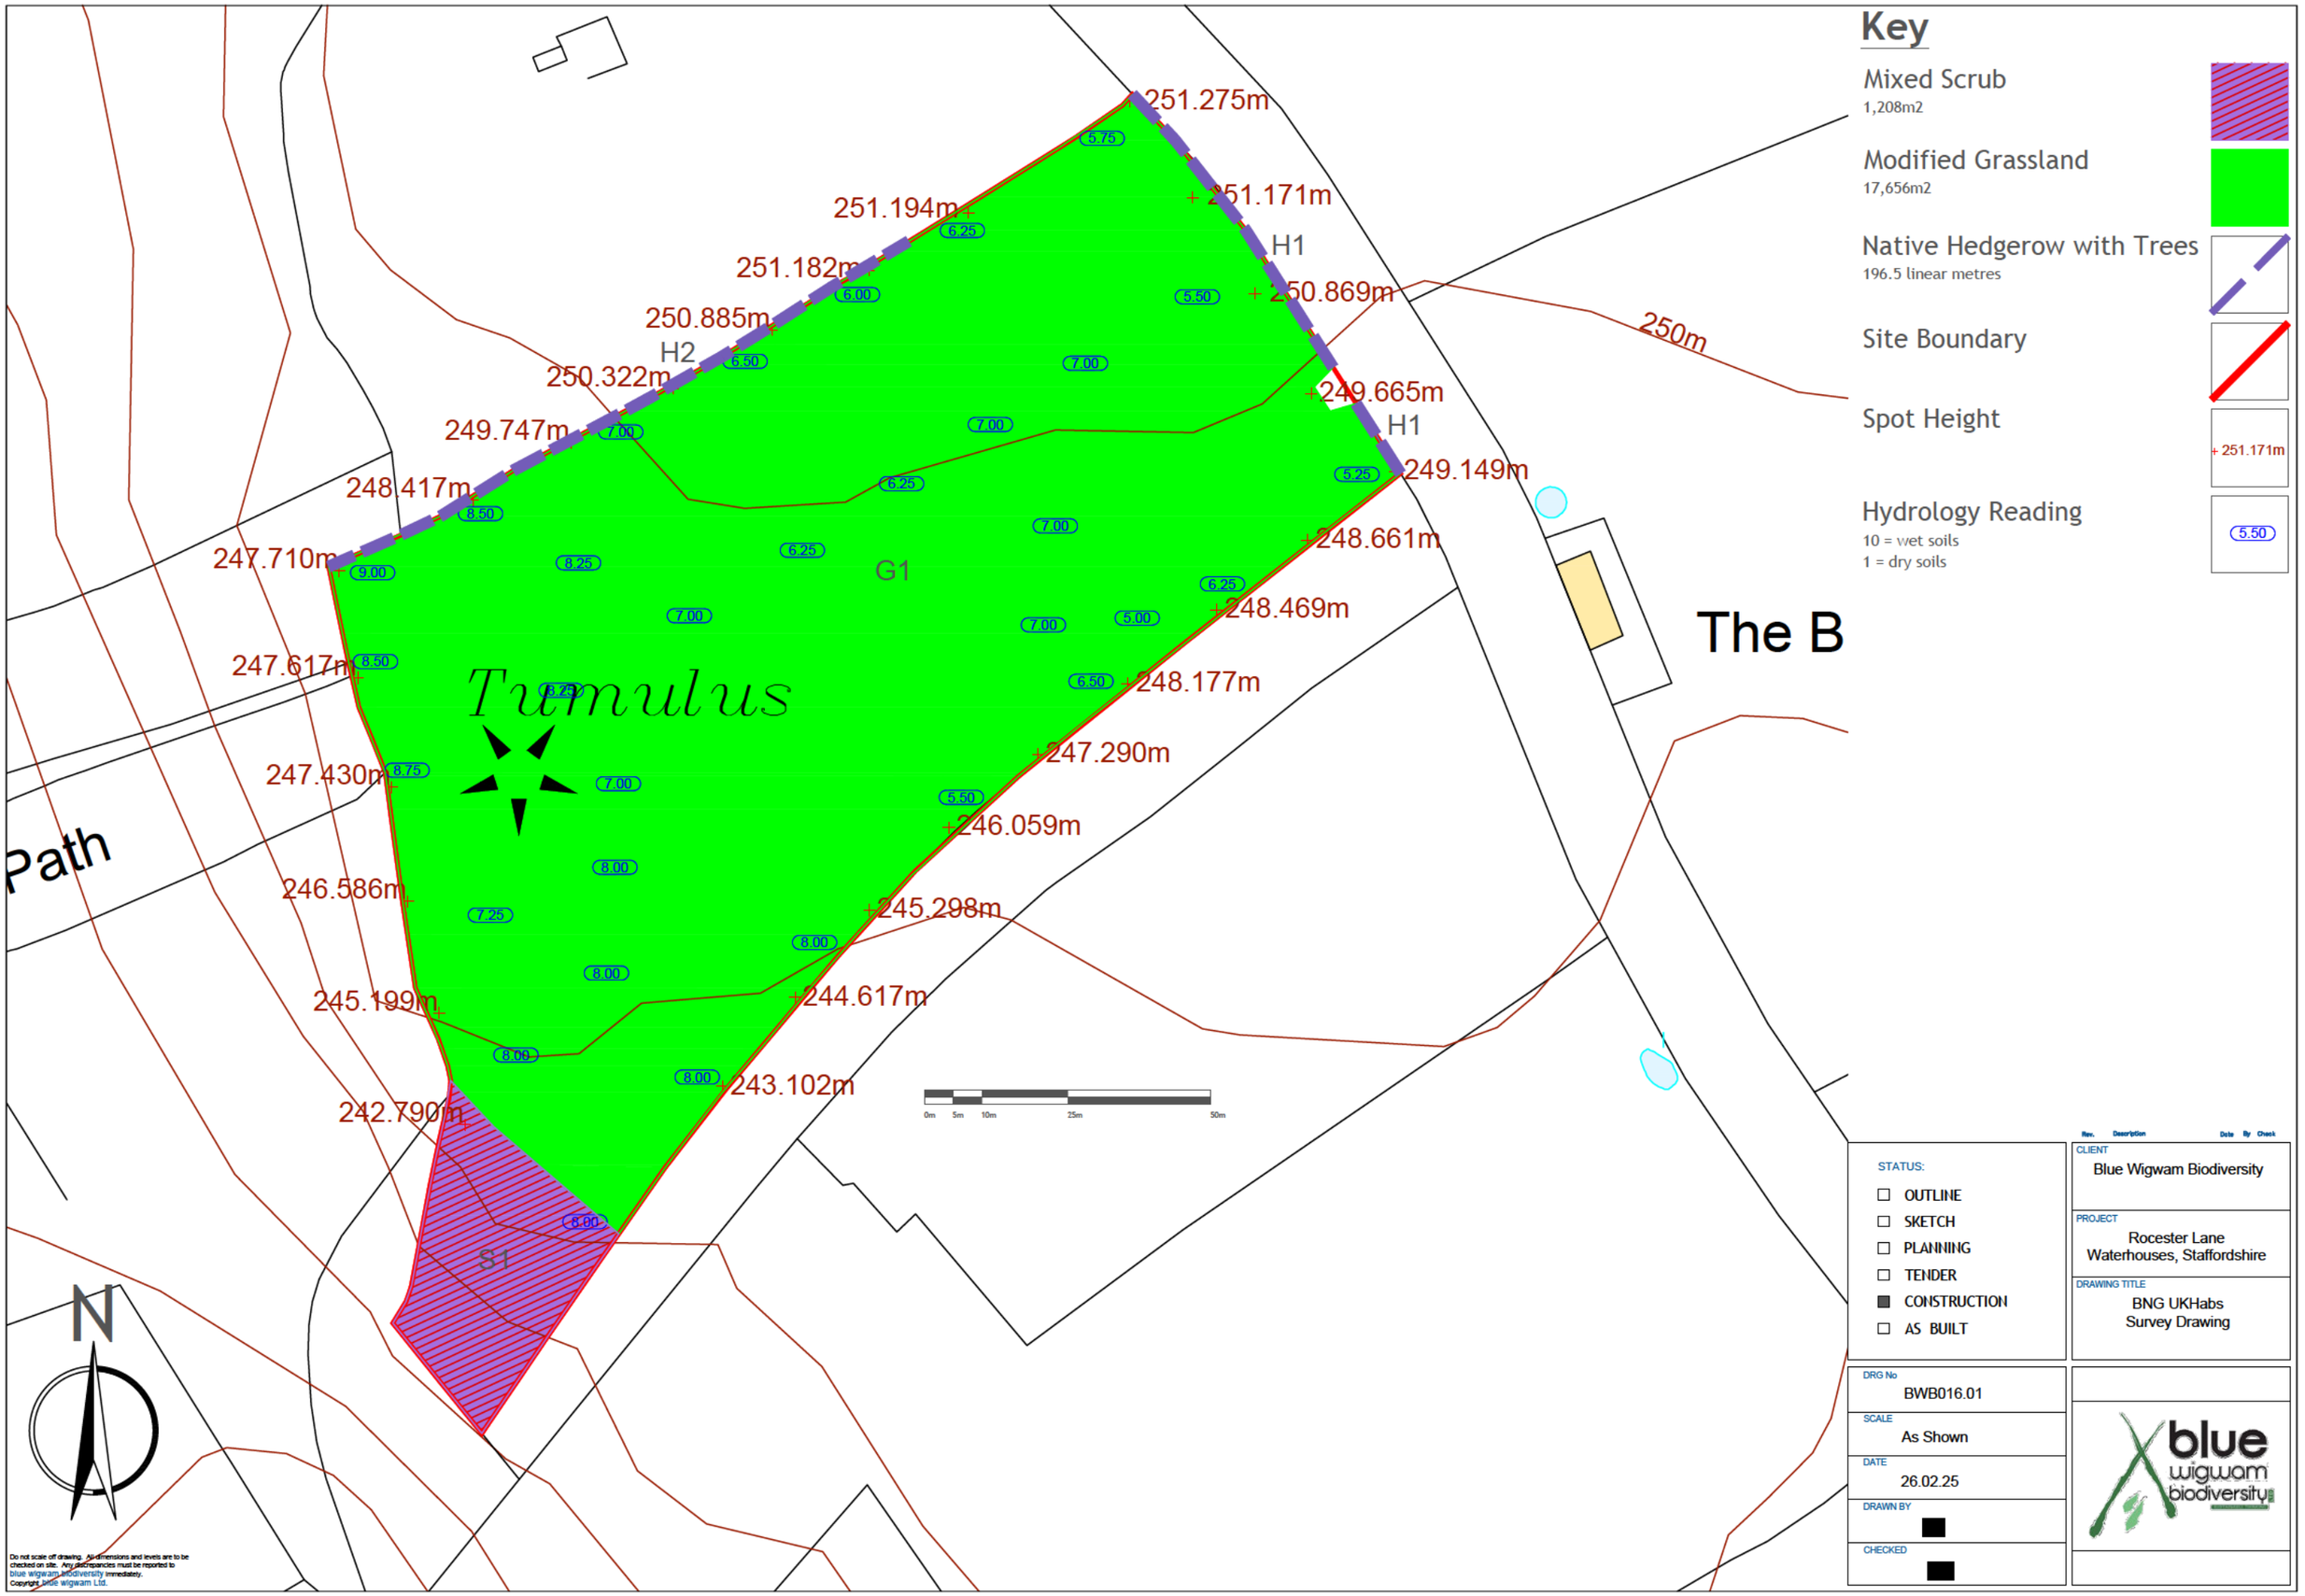
Key
Mixed Scrub
1,208m2
Modified Grassland
17,656m2
Native Hedgerow with Trees
196.5 linear metres
Site Boundary
Spot Height
+ 251.171m
Hydrology Reading
10 = wet soils
1 = dry soils
5.50
251.275m
251.171m
251.194m
251.182m
250.885m
250.869m
250.322m
249.747m
249.665m
248.417m
249.149m
247.710m
248.661m
248.469m
247.617m
248.177m
247.430m
247.290m
246.586m
246.059m
245.298m
245.199m
244.617m
243.102m
242.790m
250m
H1
H2
G1
S1
Tumulus
The B
Path
N
0m 5m 10m 25m 50m
STATUS:
OUTLINE
SKETCH
PLANNING
TENDER
CONSTRUCTION
AS BUILT
Rev. Description Date By Check
CLIENT
Blue Wigwam Biodiversity
PROJECT
Rocester Lane
Waterhouses, Staffordshire
DRAWING TITLE
BNG UKHabs
Survey Drawing
DRG No
BWB016.01
SCALE
As Shown
DATE
26.02.25
DRAWN BY
CHECKED
blue wigwam biodiversity
Do not scale off drawing. All dimensions and levels are to be checked on site. Any discrepancies must be reported to blue wigwam biodiversity immediately.
Copyright blue wigwam Ltd.